


УФА

СХЕМА ГРАНИЦ ЗОН С ОСОБЫМИ УСЛОВИЯМИ ИСПОЛЬЗОВАНИЯ ТЕРРИТОРИЙ ПО САНИТАРНО-ГИГИЕНИЧЕСКИМ ТРЕБОВАНИЯМ

ЗОНЫ ОГРАНИЧЕНИЙ ОТ СТАЦИОНАРНЫХ ТЕХНОГЕННЫХ ИСТОЧНИКОВ, КЛАДБИЩ, СКОТОМОГИЛЬНИКОВ

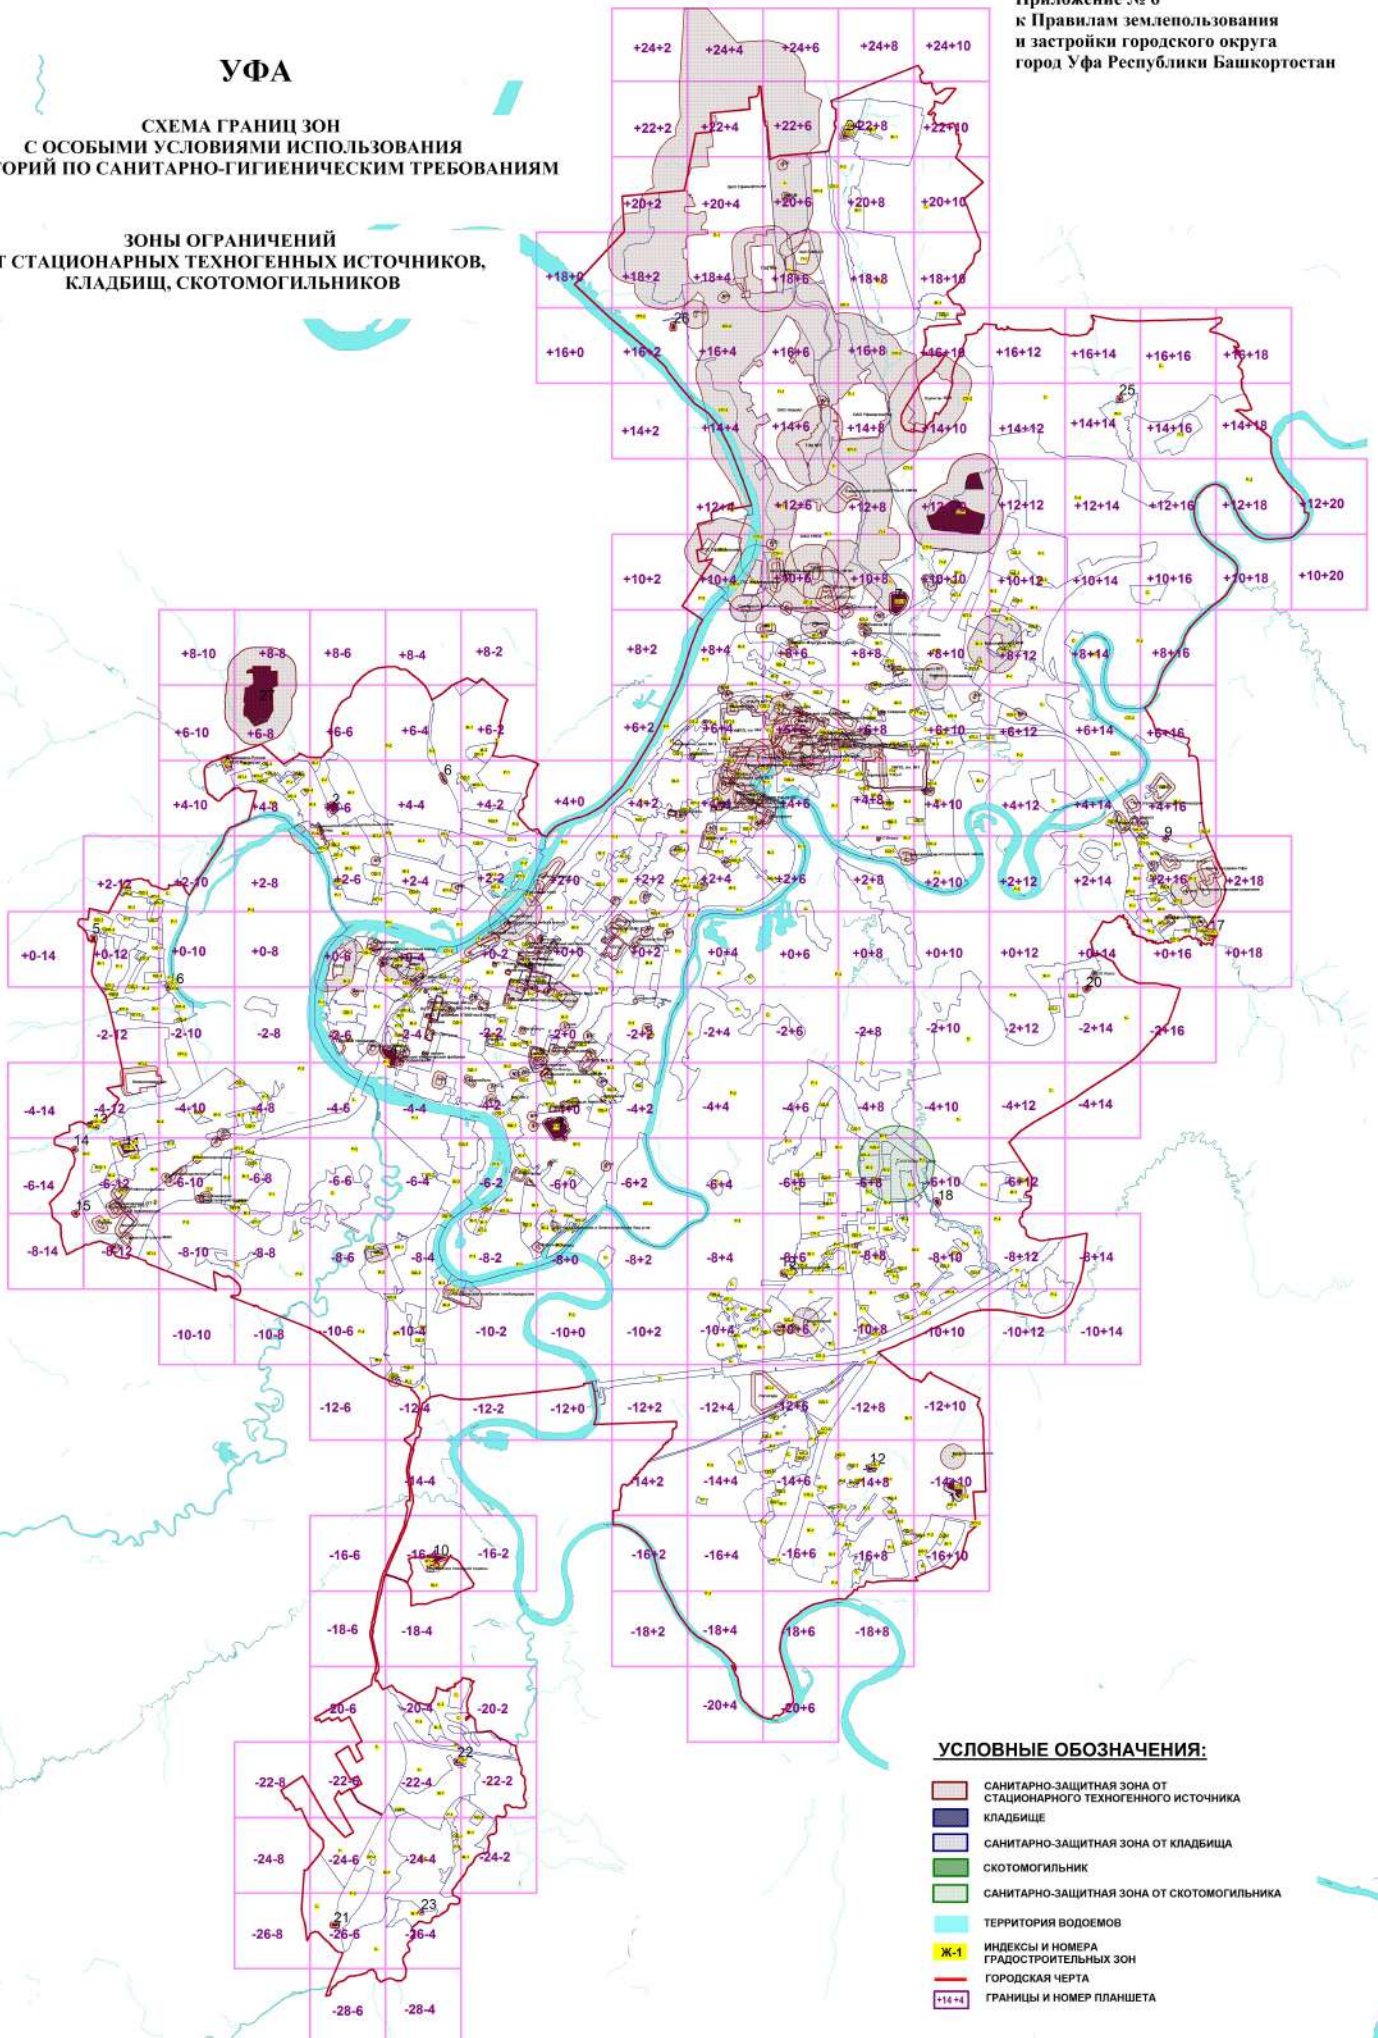

УСЛОВНЫЕ ОБОЗНАЧЕНИЯ:

- САНИТАРНО-ЗАЩИТНАЯ ЗОНА ОТ СТАЦИОНАРНОГО ТЕХНОГЕННОГО ИСТОЧНИКА
- КЛАДБИЩЕ
- САНИТАРНО-ЗАЩИТНАЯ ЗОНА ОТ КЛАДБИЩА
- СКОТОМОГИЛЬНИК
- САНИТАРНО-ЗАЩИТНАЯ ЗОНА ОТ СКОТОМОГИЛЬНИКА
- ТЕРРИТОРИЯ ВОДОЕМОВ
- ИНДЕКСЫ И НОМЕРА ГРАДОСТРОИТЕЛЬНЫХ ЗОН
- ГОРОДСКАЯ ЧЕРТА
- ГРАНИЦЫ И НОМЕР ПЛАНШЕТА