



КАРАР

«09» октябрь 2025г.

№ 1937

ПОСТАНОВЛЕНИЕ

«09» октября 2025г.

О внесении изменений в постановление Администрации городского округа город Уфа Республики Башкортостан № 1006 от 25.08.2021г. «Об установлении публичного сервитута на земельные участки, находящиеся на территории городского округа город Уфа Республики Башкортостан»

Рассмотрев обращение Общества с ограниченной ответственностью «Башкирские распределительные тепловые сети» (вх. № 01-02-12196/11 от 20.08.2025г.),

ПОСТАНОВЛЯЮ:

1. Внести изменения в постановление Администрации городского округа город Уфа Республики Башкортостан № 1006 от 25.08.2021г. «Об установлении публичного сервитута на земельные участки, находящиеся на территории городского округа город Уфа Республики Башкортостан»:

1.1. внести изменение в приложение № 1 к постановлению № 1006 от 25.08.2021г., изложив его в новой редакции, согласно приложению № 1 к настоящему постановлению;

1.2. внести изменение в приложение № 2 к постановлению № 1006 от 25.08.2021г., изложив его в новой редакции, согласно приложению № 2 к настоящему постановлению;

1.3. внести изменение в приложение № 3 к постановлению № 1006 от 25.08.2021г., изложив его в новой редакции, согласно приложению № 3 к настоящему постановлению;

1.4. внести изменение в приложение № 4 к постановлению № 1006 от 25.08.2021г., изложив его в новой редакции, согласно приложению № 4 к настоящему постановлению;

1.5. в пункте 2 изменить площадь с 6989 кв. м. на 5985 кв. м.;

1.6. в пункте 2 изменить площадь с 13895 кв. м. на 10410 кв. м.;

1.7. в пункте 2 изменить площадь с 12041 кв. м. на 9769 кв. м.;

1.8. в пункте 2 изменить площадь с 7727 кв. м. на 6335 кв. м.;

1.9. внести изменение в пункт 6, изложив его в следующей редакции:  
«Границы публичного сервитута пересекают земельные участки с кадастровыми номерами 02:55:000000:39439, 02:55:000000:37310, 02:55:010613:3413, 02:55:000000:39455, 02:55:010613:10, 02:55:010613:2243, 02:55:010605:211, 02:55:010105:2, 02:55:010105:5, 02:55:010605:7, 02:55:010605:21, 02:55:010605:30, 02:55:030225:769, 02:55:030226:1533, 02:55:030226:28, 02:55:030226:1539, 02:55:030226:1530, 02:55:030225:10, 02:55:030225:8, 02:55:030227:1322, 02:55:030227:1329, 02:55:030225:13, 02:55:000000:38779, 02:55:000000:44168, 02:55:030144:638, 02:55:030268:21, 02:55:030268:26, 02:55:030268:19, 02:55:030268:27, 02:55:030268:1623, 02:55:030268:1622.

2. Остальные пункты вышеуказанного постановления оставить в прежней редакции.

3. Управлению земельных и имущественных отношений Администрации городского округа город Уфа Республики Башкортостан в срок не более чем пять рабочих дней со дня принятия настоящего постановления, направить в филиал ППК «Роскадастр» по Республике Башкортостан настоящее постановление с приложением схемы расположения земельного участка, в том числе с использованием единой системы межведомственного электронного взаимодействия и подключаемых к ней региональных систем межведомственного электронного взаимодействия.

4. Управлению по взаимодействию со СМИ-пресс-службе Администрации городского округа город Уфа Республики Башкортостан направить в течение десяти дней с момента подписания настоящего постановления в газету «Вечерняя Уфа» для опубликования в полном объеме.

5. Разместить настоящее постановление на официальном сайте Администрации городского округа город Уфа Республики Башкортостан в информационно-телекоммуникационной сети Интернет.

6. Контроль за исполнением настоящего постановления возложить на заместителя главы Администрации городского округа город Уфа Республики Башкортостан Чебакова Е.А.


Глава Администрации  
городского округа город Уфа  
Республики Башкортостан



Р.Р. Мавлиев

Приложение № 1 к постановлению  
Администрации городского округа город  
Уфа Республики Башкортостан  
№ 1937 от « 09 » 10. 2025г.

Схема расположения публичного сервитута

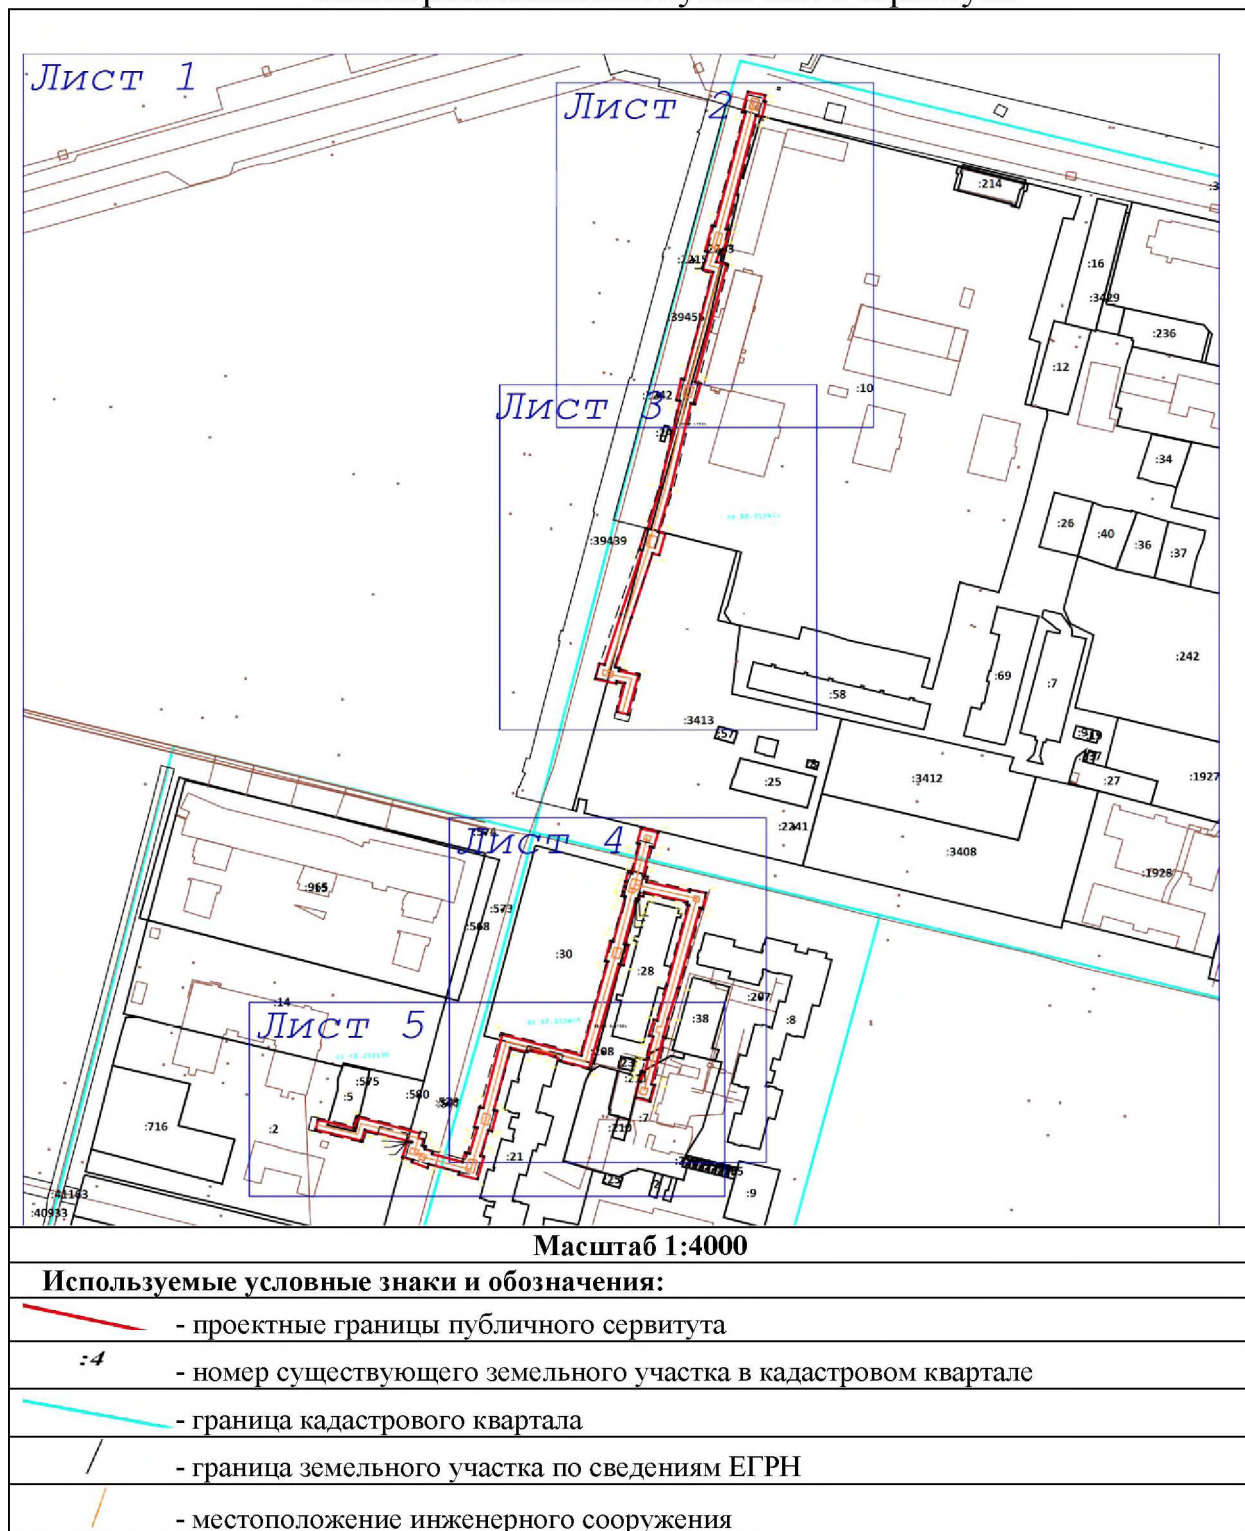

| № точки | Координаты публичного сервитута для<br>размещения объекта тепловых сетей - ТМ-10 инв. 79300108 |              |
|---------|------------------------------------------------------------------------------------------------|--------------|
|         | X                                                                                              | Y            |
| 1       | 2                                                                                              | 3            |
| 1       | 658 630,19                                                                                     | 1 360 483,07 |
| 2       | 658 631,67                                                                                     | 1 360 477,25 |
| 3       | 658 648,43                                                                                     | 1 360 481,54 |
| 4       | 658 649,47                                                                                     | 1 360 477,01 |
| 5       | 658 648,07                                                                                     | 1 360 476,72 |
| 6       | 658 650,65                                                                                     | 1 360 465,25 |
| 7       | 658 659,54                                                                                     | 1 360 467,43 |
| 8       | 658 658,87                                                                                     | 1 360 470,40 |
| 9       | 658 687,96                                                                                     | 1 360 479,37 |
| 10      | 658 724,80                                                                                     | 1 360 491,01 |
| 11      | 658 725,25                                                                                     | 1 360 489,48 |
| 12      | 658 737,42                                                                                     | 1 360 493,03 |
| 13      | 658 737,11                                                                                     | 1 360 494,10 |
| 14      | 658 761,18                                                                                     | 1 360 500,79 |
| 15      | 658 811,15                                                                                     | 1 360 511,87 |
| 16      | 658 811,62                                                                                     | 1 360 509,75 |
| 17      | 658 823,75                                                                                     | 1 360 512,51 |
| 18      | 658 823,34                                                                                     | 1 360 514,20 |
| 19      | 658 885,54                                                                                     | 1 360 529,98 |
| 20      | 658 887,24                                                                                     | 1 360 524,19 |
| 21      | 658 897,19                                                                                     | 1 360 527,17 |
| 22      | 658 897,60                                                                                     | 1 360 525,54 |
| 23      | 658 912,44                                                                                     | 1 360 529,31 |
| 24      | 658 911,95                                                                                     | 1 360 531,05 |
| 25      | 658 977,49                                                                                     | 1 360 547,63 |
| 26      | 658 977,96                                                                                     | 1 360 545,92 |
| 27      | 658 989,62                                                                                     | 1 360 549,08 |
| 28      | 658 987,66                                                                                     | 1 360 558,53 |
| 29      | 658 984,18                                                                                     | 1 360 557,72 |
| 30      | 658 983,88                                                                                     | 1 360 558,69 |
| 31      | 658 975,02                                                                                     | 1 360 556,61 |
| 32      | 658 975,90                                                                                     | 1 360 553,42 |
| 33      | 658 910,33                                                                                     | 1 360 536,83 |
| 34      | 658 909,79                                                                                     | 1 360 538,75 |
| 35      | 658 895,26                                                                                     | 1 360 535,09 |
| 36      | 658 895,77                                                                                     | 1 360 533,01 |
| 37      | 658 891,30                                                                                     | 1 360 531,67 |

| № точки | Координаты публичного сервитута для<br>размещения объекта тепловых сетей - ТМ-10 инв. 79300108 |              |
|---------|------------------------------------------------------------------------------------------------|--------------|
|         | X                                                                                              | Y            |
| 1       | 2                                                                                              | 3            |
| 38      | 658 889,68                                                                                     | 1 360 537,22 |
| 39      | 658 821,93                                                                                     | 1 360 520,03 |
| 40      | 658 821,19                                                                                     | 1 360 523,13 |
| 41      | 658 809,32                                                                                     | 1 360 519,98 |
| 42      | 658 809,83                                                                                     | 1 360 517,72 |
| 43      | 658 759,72                                                                                     | 1 360 506,61 |
| 44      | 658 735,45                                                                                     | 1 360 499,86 |
| 45      | 658 734,34                                                                                     | 1 360 503,70 |
| 46      | 658 722,06                                                                                     | 1 360 500,31 |
| 47      | 658 723,10                                                                                     | 1 360 496,76 |
| 48      | 658 686,18                                                                                     | 1 360 485,09 |
| 49      | 658 657,56                                                                                     | 1 360 476,27 |
| 50      | 658 657,04                                                                                     | 1 360 478,58 |
| 51      | 658 655,34                                                                                     | 1 360 478,22 |
| 52      | 658 652,91                                                                                     | 1 360 488,88 |
| 1       | 658 630,19                                                                                     | 1 360 483,07 |
| 53      | 658 361,75                                                                                     | 1 360 400,59 |
| 54      | 658 364,39                                                                                     | 1 360 390,28 |
| 55      | 658 365,85                                                                                     | 1 360 390,68 |
| 56      | 658 370,49                                                                                     | 1 360 373,89 |
| 57      | 658 368,31                                                                                     | 1 360 373,21 |
| 58      | 658 371,65                                                                                     | 1 360 364,70 |
| 59      | 658 372,94                                                                                     | 1 360 365,12 |
| 60      | 658 374,45                                                                                     | 1 360 359,40 |
| 61      | 658 383,48                                                                                     | 1 360 362,10 |
| 62      | 658 382,85                                                                                     | 1 360 364,40 |
| 63      | 658 383,32                                                                                     | 1 360 364,52 |
| 64      | 658 390,22                                                                                     | 1 360 338,75 |
| 65      | 658 383,98                                                                                     | 1 360 336,97 |
| 66      | 658 390,27                                                                                     | 1 360 311,78 |
| 67      | 658 396,09                                                                                     | 1 360 313,24 |
| 68      | 658 391,20                                                                                     | 1 360 332,79 |
| 69      | 658 397,54                                                                                     | 1 360 334,61 |
| 70      | 658 388,34                                                                                     | 1 360 368,97 |
| 71      | 658 385,44                                                                                     | 1 360 368,19 |
| 72      | 658 384,67                                                                                     | 1 360 371,09 |
| 73      | 658 381,25                                                                                     | 1 360 370,18 |

| № точки | Координаты публичного сервитута для<br>размещения объекта тепловых сетей - ТМ-10 инв. 79300108 |              |
|---------|------------------------------------------------------------------------------------------------|--------------|
|         | X                                                                                              | Y            |
| 1       | 2                                                                                              | 3            |
| 74      | 658 380,70                                                                                     | 1 360 372,19 |
| 75      | 658 379,16                                                                                     | 1 360 371,75 |
| 76      | 658 377,67                                                                                     | 1 360 376,15 |
| 77      | 658 376,22                                                                                     | 1 360 375,70 |
| 78      | 658 371,63                                                                                     | 1 360 392,30 |
| 79      | 658 377,15                                                                                     | 1 360 393,84 |
| 80      | 658 376,55                                                                                     | 1 360 396,33 |
| 81      | 658 391,41                                                                                     | 1 360 400,62 |
| 82      | 658 391,85                                                                                     | 1 360 398,85 |
| 83      | 658 403,31                                                                                     | 1 360 401,69 |
| 84      | 658 402,87                                                                                     | 1 360 403,70 |
| 85      | 658 445,15                                                                                     | 1 360 414,32 |
| 86      | 658 433,21                                                                                     | 1 360 457,66 |
| 87      | 658 487,45                                                                                     | 1 360 472,26 |
| 88      | 658 487,87                                                                                     | 1 360 470,64 |
| 89      | 658 499,35                                                                                     | 1 360 473,57 |
| 90      | 658 498,96                                                                                     | 1 360 475,23 |
| 91      | 658 523,76                                                                                     | 1 360 481,42 |
| 92      | 658 525,06                                                                                     | 1 360 481,75 |
| 93      | 658 525,47                                                                                     | 1 360 479,89 |
| 94      | 658 527,79                                                                                     | 1 360 480,44 |
| 95      | 658 527,79                                                                                     | 1 360 480,41 |
| 96      | 658 530,72                                                                                     | 1 360 481,15 |
| 97      | 658 533,62                                                                                     | 1 360 481,84 |
| 98      | 658 533,61                                                                                     | 1 360 481,88 |
| 99      | 658 538,90                                                                                     | 1 360 483,21 |
| 100     | 658 538,34                                                                                     | 1 360 485,60 |
| 101     | 658 555,50                                                                                     | 1 360 489,68 |
| 102     | 658 555,88                                                                                     | 1 360 488,31 |
| 103     | 658 564,24                                                                                     | 1 360 490,53 |
| 104     | 658 561,93                                                                                     | 1 360 499,71 |
| 105     | 658 553,35                                                                                     | 1 360 497,34 |
| 106     | 658 553,88                                                                                     | 1 360 495,46 |
| 107     | 658 536,98                                                                                     | 1 360 491,44 |
| 108     | 658 536,37                                                                                     | 1 360 494,08 |
| 109     | 658 533,47                                                                                     | 1 360 493,43 |
| 110     | 658 527,90                                                                                     | 1 360 517,00 |


| № точки | Координаты публичного сервитута для<br>размещения объекта тепловых сетей - ТМ-10 инв. 79300108 |              |
|---------|------------------------------------------------------------------------------------------------|--------------|
|         | X                                                                                              | Y            |
| 1       | 2                                                                                              | 3            |
| 111     | 658 529,03                                                                                     | 1 360 517,23 |
| 112     | 658 527,14                                                                                     | 1 360 526,01 |
| 113     | 658 518,11                                                                                     | 1 360 524,31 |
| 114     | 658 518,54                                                                                     | 1 360 522,59 |
| 115     | 658 472,08                                                                                     | 1 360 510,48 |
| 116     | 658 454,53                                                                                     | 1 360 505,19 |
| 117     | 658 444,04                                                                                     | 1 360 502,50 |
| 118     | 658 416,60                                                                                     | 1 360 496,03 |
| 119     | 658 416,11                                                                                     | 1 360 497,90 |
| 120     | 658 406,56                                                                                     | 1 360 495,39 |
| 121     | 658 408,73                                                                                     | 1 360 487,17 |
| 122     | 658 418,31                                                                                     | 1 360 489,36 |
| 123     | 658 418,09                                                                                     | 1 360 490,22 |
| 124     | 658 423,62                                                                                     | 1 360 491,65 |
| 125     | 658 423,49                                                                                     | 1 360 492,32 |
| 126     | 658 431,73                                                                                     | 1 360 494,51 |
| 127     | 658 431,81                                                                                     | 1 360 493,78 |
| 128     | 658 444,17                                                                                     | 1 360 497,00 |
| 129     | 658 444,71                                                                                     | 1 360 494,78 |
| 130     | 658 453,84                                                                                     | 1 360 497,38 |
| 131     | 658 453,27                                                                                     | 1 360 499,36 |
| 132     | 658 473,60                                                                                     | 1 360 504,68 |
| 133     | 658 520,01                                                                                     | 1 360 516,78 |
| 134     | 658 520,36                                                                                     | 1 360 515,41 |
| 135     | 658 522,03                                                                                     | 1 360 515,76 |
| 136     | 658 527,61                                                                                     | 1 360 492,11 |
| 137     | 658 525,11                                                                                     | 1 360 491,55 |
| 138     | 658 525,55                                                                                     | 1 360 489,72 |
| 139     | 658 523,45                                                                                     | 1 360 489,21 |
| 140     | 658 523,80                                                                                     | 1 360 487,61 |
| 141     | 658 522,30                                                                                     | 1 360 487,24 |
| 142     | 658 497,57                                                                                     | 1 360 481,07 |
| 143     | 658 496,98                                                                                     | 1 360 483,57 |
| 144     | 658 485,29                                                                                     | 1 360 480,69 |
| 145     | 658 485,96                                                                                     | 1 360 478,08 |
| 146     | 658 425,83                                                                                     | 1 360 461,88 |
| 147     | 658 430,33                                                                                     | 1 360 445,54 |

| № точки | Координаты публичного сервитута для<br>размещения объекта тепловых сетей - ТМ-10 инв. 79300108 |              |
|---------|------------------------------------------------------------------------------------------------|--------------|
|         | X                                                                                              | Y            |
| 1       | 2                                                                                              | 3            |
| 148     | 658 432,57                                                                                     | 1 360 443,33 |
| 149     | 658 436,29                                                                                     | 1 360 430,05 |
| 150     | 658 435,16                                                                                     | 1 360 427,99 |
| 151     | 658 437,73                                                                                     | 1 360 418,64 |
| 152     | 658 401,57                                                                                     | 1 360 409,56 |
| 153     | 658 401,14                                                                                     | 1 360 411,48 |
| 154     | 658 389,40                                                                                     | 1 360 408,52 |
| 155     | 658 389,93                                                                                     | 1 360 406,44 |
| 156     | 658 375,15                                                                                     | 1 360 402,17 |
| 157     | 658 374,67                                                                                     | 1 360 404,14 |
| 53      | 658 361,75                                                                                     | 1 360 400,59 |

S=5985 кв. м.

Приложение № 2 к постановлению  
Администрации городского округа город  
Уфа Республики Башкортостан  
№ 1937 от « 09 » 10. 2025г.

Схема расположения публичного сервитута

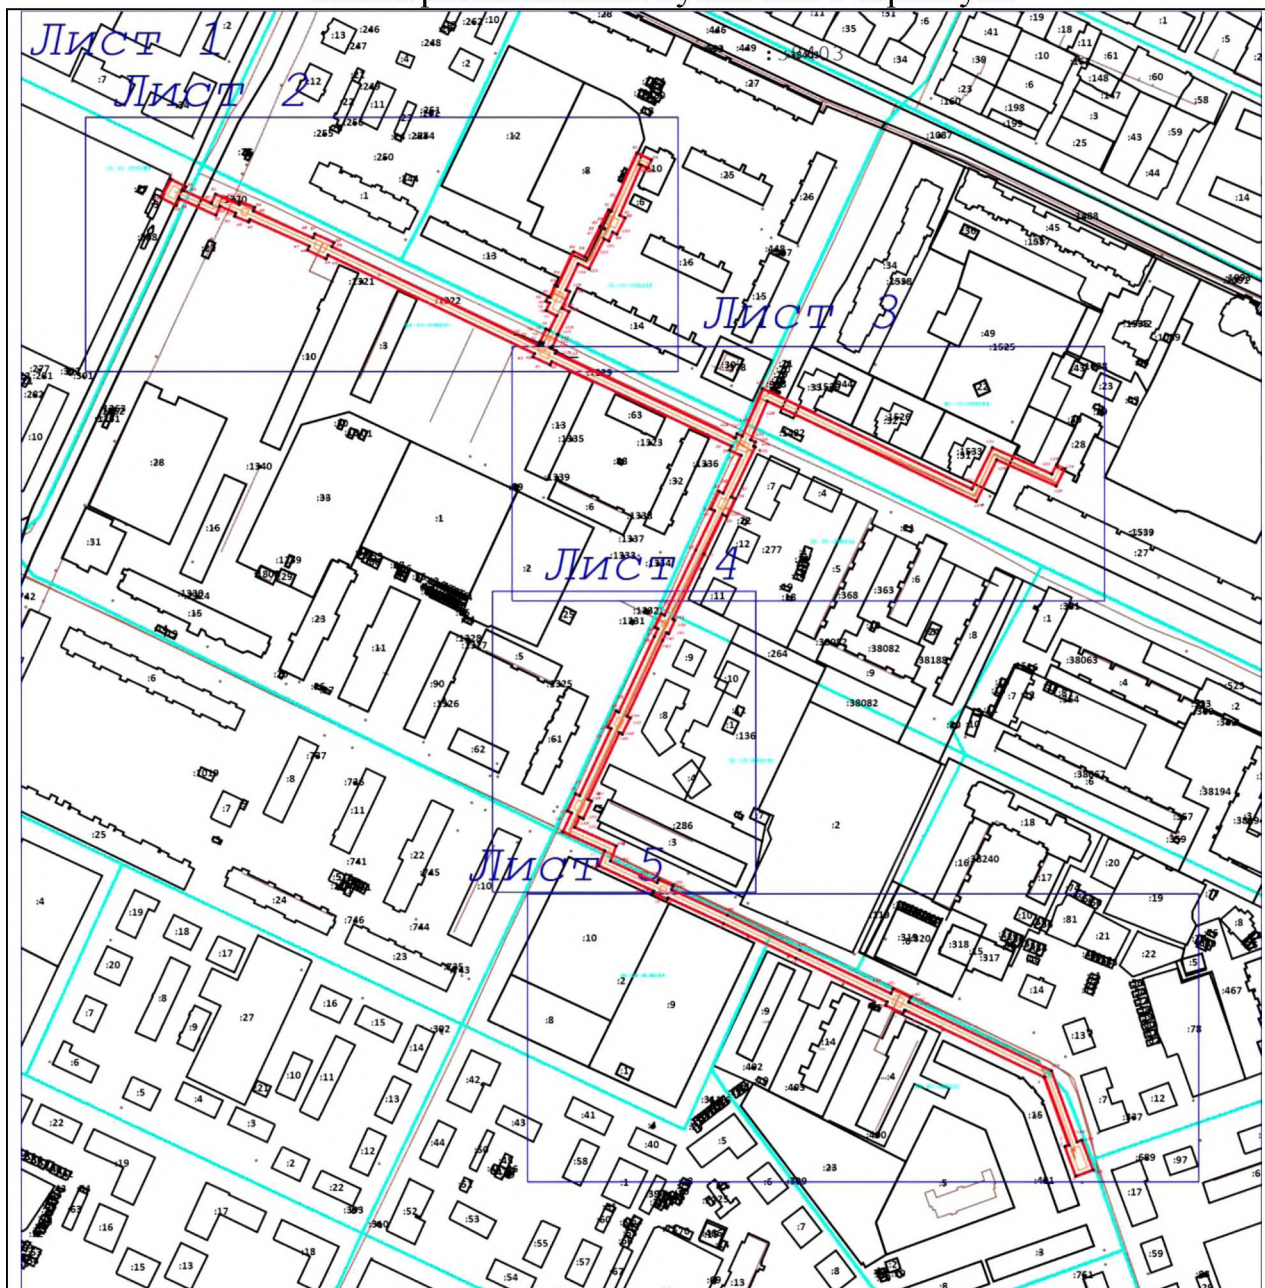

Масштаб 1:5 000

Используемые условные знаки и обозначения:

|  |                                                                 |
|--|-----------------------------------------------------------------|
|  | - проектные границы публичного сервитута                        |
|  | - номер существующего земельного участка в кадастровом квартале |
|  | - граница кадастрового квартала                                 |
|  | - граница земельного участка по сведениям ЕГРН                  |
|  | - местоположение инженерного сооружения                         |

| № точки | Координаты публичного сервитута для<br>для эксплуатации объекта тепловых сетей - ТМ-11,<br>инв. 79300032 |              |
|---------|---|--------------|
|         | X   | Y            |
| 1       | 2   | 3            |
| 1       | 667 821,99                                                                                               | 1 369 827,53 |
| 2       | 667 841,74                                                                                               | 1 369 820,40 |
| 3       | 667 842,64                                                                                               | 1 369 822,79 |
| 4       | 667 887,51                                                                                               | 1 369 806,66 |
| 5       | 667 931,56                                                                                               | 1 369 715,12 |
| 6       | 667 931,92                                                                                               | 1 369 714,38 |
| 7       | 667 929,71                                                                                               | 1 369 713,29 |
| 8       | 667 935,01                                                                                               | 1 369 701,79 |
| 9       | 667 937,39                                                                                               | 1 369 702,89 |
| 10      | 667 966,05                                                                                               | 1 369 642,69 |
| 11      | 667 989,16                                                                                               | 1 369 594,65 |
| 12      | 668 006,14                                                                                               | 1 369 558,05 |
| 13      | 668 005,24                                                                                               | 1 369 557,67 |
| 14      | 668 009,30                                                                                               | 1 369 548,06 |
| 15      | 668 010,53                                                                                               | 1 369 548,58 |
| 16      | 668 027,37                                                                                               | 1 369 512,27 |
| 17      | 668 037,23                                                                                               | 1 369 516,11 |
| 18      | 668 049,59                                                                                               | 1 369 488,35 |
| 19      | 668 062,17                                                                                               | 1 369 494,26 |
| 20      | 668 063,46                                                                                               | 1 369 491,64 |
| 21      | 668 074,82                                                                                               | 1 369 496,83 |
| 22      | 668 073,58                                                                                               | 1 369 499,62 |
| 23      | 668 117,96                                                                                               | 1 369 520,46 |
| 24      | 668 118,99                                                                                               | 1 369 518,38 |
| 25      | 668 129,68                                                                                               | 1 369 523,69 |
| 26      | 668 128,76                                                                                               | 1 369 525,53 |
| 27      | 668 178,79                                                                                               | 1 369 549,03 |
| 28      | 668 183,91                                                                                               | 1 369 551,48 |
| 29      | 668 184,84                                                                                               | 1 369 549,47 |
| 30      | 668 193,80                                                                                               | 1 369 553,64 |
| 31      | 668 192,81                                                                                               | 1 369 555,75 |
| 32      | 668 235,82                                                                                               | 1 369 576,35 |
| 33      | 668 261,94                                                                                               | 1 369 588,86 |
| 34      | 668 263,12                                                                                               | 1 369 586,32 |
| 35      | 668 274,77                                                                                               | 1 369 591,66 |
| 36      | 668 273,51                                                                                               | 1 369 594,40 |

| № точки | Координаты публичного сервитута для<br>для эксплуатации объекта тепловых сетей - ТМ-11,<br>инв. 79300032 |              |
|---------|---|--------------|
|         | X   | Y            |
| 1       | 2   | 3            |
| 37      | 668 298,51                                                                                               | 1 369 606,36 |
| 38      | 668 301,91                                                                                               | 1 369 598,79 |
| 39      | 668 304,63                                                                                               | 1 369 600,00 |
| 40      | 668 360,53                                                                                               | 1 369 481,13 |
| 41      | 668 358,28                                                                                               | 1 369 480,19 |
| 42      | 668 363,52                                                                                               | 1 369 468,76 |
| 43      | 668 365,84                                                                                               | 1 369 469,87 |
| 44      | 668 430,98                                                                                               | 1 369 333,27 |
| 45      | 668 428,36                                                                                               | 1 369 332,00 |
| 46      | 668 434,15                                                                                               | 1 369 319,82 |
| 47      | 668 436,76                                                                                               | 1 369 320,97 |
| 48      | 668 454,42                                                                                               | 1 369 281,62 |
| 49      | 668 452,78                                                                                               | 1 369 280,95 |
| 50      | 668 456,63                                                                                               | 1 369 271,49 |
| 51      | 668 458,61                                                                                               | 1 369 272,29 |
| 52      | 668 463,25                                                                                               | 1 369 261,95 |
| 53      | 668 457,28                                                                                               | 1 369 259,25 |
| 54      | 668 468,10                                                                                               | 1 369 235,30 |
| 55      | 668 463,70                                                                                               | 1 369 233,05 |
| 56      | 668 468,82                                                                                               | 1 369 222,97 |
| 57      | 668 480,94                                                                                               | 1 369 229,77 |
| 58      | 668 476,05                                                                                               | 1 369 239,37 |
| 59      | 668 473,45                                                                                               | 1 369 238,04 |
| 60      | 668 465,22                                                                                               | 1 369 256,25 |
| 61      | 668 471,17                                                                                               | 1 369 258,95 |
| 62      | 668 464,17                                                                                               | 1 369 274,56 |
| 63      | 668 466,22                                                                                               | 1 369 275,39 |
| 64      | 668 462,38                                                                                               | 1 369 284,85 |
| 65      | 668 459,99                                                                                               | 1 369 283,88 |
| 66      | 668 442,25                                                                                               | 1 369 323,39 |
| 67      | 668 444,99                                                                                               | 1 369 324,60 |
| 68      | 668 439,11                                                                                               | 1 369 337,21 |
| 69      | 668 436,38                                                                                               | 1 369 335,88 |
| 70      | 668 371,26                                                                                               | 1 369 472,45 |
| 71      | 668 372,93                                                                                               | 1 369 473,24 |
| 72      | 668 372,03                                                                                               | 1 369 475,13 |
| 73      | 668 372,94                                                                                               | 1 369 475,58 |

| № точки | Координаты публичного сервитута для<br>для эксплуатации объекта тепловых сетей - ТМ-11,<br>инв. 79300032 |              |
|---------|---|--------------|
|         | X   | Y            |
| 1       | 2   | 3            |
| 74      | 668 373,87                                                                                               | 1 369 473,57 |
| 75      | 668 382,09                                                                                               | 1 369 477,40 |
| 76      | 668 381,05                                                                                               | 1 369 479,63 |
| 77      | 668 390,79                                                                                               | 1 369 484,50 |
| 78      | 668 394,23                                                                                               | 1 369 477,45 |
| 79      | 668 399,24                                                                                               | 1 369 479,82 |
| 80      | 668 400,35                                                                                               | 1 369 477,38 |
| 81      | 668 403,52                                                                                               | 1 369 478,78 |
| 82      | 668 402,95                                                                                               | 1 369 480,11 |
| 83      | 668 411,04                                                                                               | 1 369 483,23 |
| 84      | 668 410,25                                                                                               | 1 369 485,01 |
| 85      | 668 433,06                                                                                               | 1 369 495,77 |
| 86      | 668 429,66                                                                                               | 1 369 503,12 |
| 87      | 668 449,43                                                                                               | 1 369 512,98 |
| 88      | 668 448,17                                                                                               | 1 369 515,78 |
| 89      | 668 448,69                                                                                               | 1 369 515,99 |
| 90      | 668 449,97                                                                                               | 1 369 513,41 |
| 91      | 668 460,81                                                                                               | 1 369 518,77 |
| 92      | 668 459,86                                                                                               | 1 369 520,68 |
| 93      | 668 498,35                                                                                               | 1 369 537,42 |
| 94      | 668 493,85                                                                                               | 1 369 547,05 |
| 95      | 668 488,41                                                                                               | 1 369 544,51 |
| 96      | 668 490,31                                                                                               | 1 369 540,46 |
| 97      | 668 457,21                                                                                               | 1 369 526,07 |
| 98      | 668 455,45                                                                                               | 1 369 529,63 |
| 99      | 668 444,61                                                                                               | 1 369 524,27 |
| 100     | 668 446,04                                                                                               | 1 369 521,39 |
| 101     | 668 440,17                                                                                               | 1 369 518,94 |
| 102     | 668 441,59                                                                                               | 1 369 515,78 |
| 103     | 668 421,78                                                                                               | 1 369 505,88 |
| 104     | 668 425,12                                                                                               | 1 369 498,65 |
| 105     | 668 407,83                                                                                               | 1 369 490,50 |
| 106     | 668 406,75                                                                                               | 1 369 492,93 |
| 107     | 668 395,68                                                                                               | 1 369 488,16 |
| 108     | 668 393,53                                                                                               | 1 369 492,58 |
| 109     | 668 378,51                                                                                               | 1 369 485,07 |
| 110     | 668 378,38                                                                                               | 1 369 485,36 |

| № точки | Координаты публичного сервитута для<br>для эксплуатации объекта тепловых сетей - ТМ-11,<br>инв. 79300032 |              |
|---------|---|--------------|
|         | X   | Y            |
| 1       | 2   | 3            |
| 111     | 668 370,16                                                                                               | 1 369 481,56 |
| 112     | 668 370,41                                                                                               | 1 369 481,02 |
| 113     | 668 369,45                                                                                               | 1 369 480,54 |
| 114     | 668 367,73                                                                                               | 1 369 484,14 |
| 115     | 668 366,07                                                                                               | 1 369 483,45 |
| 116     | 668 310,11                                                                                               | 1 369 602,44 |
| 117     | 668 312,82                                                                                               | 1 369 603,64 |
| 118     | 668 311,30                                                                                               | 1 369 607,11 |
| 119     | 668 342,59                                                                                               | 1 369 620,56 |
| 120     | 668 276,11                                                                                               | 1 369 758,97 |
| 121     | 668 303,60                                                                                               | 1 369 772,42 |
| 122     | 668 286,12                                                                                               | 1 369 811,73 |
| 123     | 668 292,16                                                                                               | 1 369 814,74 |
| 124     | 668 289,56                                                                                               | 1 369 820,14 |
| 125     | 668 278,28                                                                                               | 1 369 814,61 |
| 126     | 668 295,76                                                                                               | 1 369 775,26 |
| 127     | 668 268,13                                                                                               | 1 369 761,75 |
| 128     | 668 334,47                                                                                               | 1 369 623,60 |
| 129     | 668 308,88                                                                                               | 1 369 612,60 |
| 130     | 668 307,42                                                                                               | 1 369 615,90 |
| 131     | 668 304,50                                                                                               | 1 369 614,69 |
| 132     | 668 304,07                                                                                               | 1 369 615,67 |
| 133     | 668 271,02                                                                                               | 1 369 599,85 |
| 134     | 668 269,92                                                                                               | 1 369 602,25 |
| 135     | 668 258,29                                                                                               | 1 369 596,71 |
| 136     | 668 259,41                                                                                               | 1 369 594,30 |
| 137     | 668 233,22                                                                                               | 1 369 581,77 |
| 138     | 668 190,25                                                                                               | 1 369 561,18 |
| 139     | 668 189,62                                                                                               | 1 369 562,51 |
| 140     | 668 180,69                                                                                               | 1 369 558,42 |
| 141     | 668 181,38                                                                                               | 1 369 556,93 |
| 142     | 668 176,21                                                                                               | 1 369 554,45 |
| 143     | 668 126,07                                                                                               | 1 369 530,90 |
| 144     | 668 124,98                                                                                               | 1 369 533,08 |
| 145     | 668 114,28                                                                                               | 1 369 527,83 |
| 146     | 668 115,28                                                                                               | 1 369 525,83 |
| 147     | 668 071,13                                                                                               | 1 369 505,10 |

| № точки | Координаты публичного сервитута для<br>для эксплуатации объекта тепловых сетей - ТМ-11,<br>инв. 79300032 |              |
|---------|---|--------------|
|         | X   | Y            |
| 1       | 2   | 3            |
| 148     | 668 070,09                                                                                               | 1 369 507,42 |
| 149     | 668 058,36                                                                                               | 1 369 501,98 |
| 150     | 668 059,51                                                                                               | 1 369 499,64 |
| 151     | 668 052,59                                                                                               | 1 369 496,39 |
| 152     | 668 040,39                                                                                               | 1 369 523,77 |
| 153     | 668 030,45                                                                                               | 1 369 519,91 |
| 154     | 668 016,08                                                                                               | 1 369 550,88 |
| 155     | 668 018,21                                                                                               | 1 369 551,77 |
| 156     | 668 014,23                                                                                               | 1 369 561,40 |
| 157     | 668 011,68                                                                                               | 1 369 560,35 |
| 158     | 667 994,58                                                                                               | 1 369 597,21 |
| 159     | 667 971,47                                                                                               | 1 369 645,27 |
| 160     | 667 942,84                                                                                               | 1 369 705,40 |
| 161     | 667 945,92                                                                                               | 1 369 706,81 |
| 162     | 667 940,37                                                                                               | 1 369 718,54 |
| 163     | 667 937,30                                                                                               | 1 369 717,03 |
| 164     | 667 936,98                                                                                               | 1 369 717,72 |
| 165     | 667 891,85                                                                                               | 1 369 811,48 |
| 166     | 667 844,76                                                                                               | 1 369 828,40 |
| 167     | 667 845,94                                                                                               | 1 369 831,53 |
| 168     | 667 826,15                                                                                               | 1 369 838,93 |
| 1       | 667 821,99                                                                                               | 1 369 827,53 |

S=10410 кв. м.

Приложение № 3 к постановлению  
Администрации городского округа город  
Уфа Республики Башкортостан  
№ 1937 от « 09 » 10. 2025г.

### Схема расположения публичного сервитута



Масштаб 1:7000

#### Используемые условные знаки и обозначения:

|  |                                                                 |
|--|-----------------------------------------------------------------|
|  | - проектные границы публичного сервитута                        |
|  | - номер существующего земельного участка в кадастровом квартале |
|  | - граница кадастрового квартала                                 |
|  | - граница земельного участка по сведениям ЕГРН                  |
|  | - местоположение инженерного сооружения                         |

| № точки | Координаты публичного сервитута для<br>для эксплуатации объекта тепловых сетей - ТМ-13,<br>инв. 79300044-1, 79300019, 79300044-2 |              |
|---------|---|--------------|
|         | X   | Y            |
| 1       | 2   | 3            |
| 1       | 667 596,87   | 1 368 081,62 |
| 2       | 667 601,10   | 1 368 071,82 |
| 3       | 667 606,67   | 1 368 074,31 |
| 4       | 667 620,53   | 1 368 044,18 |
| 5       | 667 630,79   | 1 368 020,62 |
| 6       | 667 638,46   | 1 368 023,81 |
| 7       | 667 656,97   | 1 368 032,32 |
| 8       | 667 657,45   | 1 368 031,11 |
| 9       | 667 666,97   | 1 368 035,32 |
| 10      | 667 666,44   | 1 368 036,81 |
| 11      | 667 684,52   | 1 368 045,38 |
| 12      | 667 715,38   | 1 368 060,19 |
| 13      | 667 734,94   | 1 368 069,70 |
| 14      | 667 735,77   | 1 368 068,12 |
| 15      | 667 745,88   | 1 368 073,42 |
| 16      | 667 745,18   | 1 368 074,77 |
| 17      | 667 750,79   | 1 368 077,57 |
| 18      | 667 790,98   | 1 368 097,17 |
| 19      | 667 787,98   | 1 368 104,09 |
| 20      | 667 793,07   | 1 368 106,74 |
| 21      | 667 794,11   | 1 368 104,84 |
| 22      | 667 794,92   | 1 368 105,33 |
| 23      | 667 798,40   | 1 368 098,58 |
| 24      | 667 810,55   | 1 368 073,23 |
| 25      | 667 817,15   | 1 368 076,26 |
| 26      | 667 825,25   | 1 368 059,09 |
| 27      | 667 828,81   | 1 368 051,46 |
| 28      | 667 843,08   | 1 368 021,06 |
| 29      | 667 845,46   | 1 368 015,72 |
| 30      | 667 844,36   | 1 368 015,20 |
| 31      | 667 849,39   | 1 368 004,66 |
| 32      | 667 850,28   | 1 368 005,09 |
| 33      | 667 860,99   | 1 367 982,71 |
| 34      | 667 854,34   | 1 367 979,54 |
| 35      | 667 882,28   | 1 367 922,74 |
| 36      | 667 882,24   | 1 367 922,72 |
| 37      | 667 896,48   | 1 367 892,90 |

| № точки | Координаты публичного сервитута для<br>для эксплуатации объекта тепловых сетей - ТМ-13,<br>инв. 79300044-1, 79300019, 79300044-2 |              |
|---------|---|--------------|
|         | X   | Y            |
| 1       | 2   | 3            |
| 38      | 667 898,31   | 1 367 889,24 |
| 39      | 667 896,91   | 1 367 888,43 |
| 40      | 667 901,24   | 1 367 879,98 |
| 41      | 667 902,60   | 1 367 880,69 |
| 42      | 667 903,90   | 1 367 878,08 |
| 43      | 667 919,98   | 1 367 844,20 |
| 44      | 667 920,00   | 1 367 844,21 |
| 45      | 667 940,26   | 1 367 801,86 |
| 46      | 667 931,26   | 1 367 797,66 |
| 47      | 667 934,99   | 1 367 789,21 |
| 48      | 667 944,08   | 1 367 793,24 |
| 49      | 667 943,38   | 1 367 794,83 |
| 50      | 667 949,03   | 1 367 797,45 |
| 51      | 667 927,32   | 1 367 842,81 |
| 52      | 667 929,61   | 1 367 843,86 |
| 53      | 667 925,33   | 1 367 853,32 |
| 54      | 667 922,84   | 1 367 852,16 |
| 55      | 667 909,30   | 1 367 880,70 |
| 56      | 667 907,91   | 1 367 883,47 |
| 57      | 667 910,25   | 1 367 884,69 |
| 58      | 667 905,65   | 1 367 893,47 |
| 59      | 667 903,52   | 1 367 892,24 |
| 60      | 667 901,88   | 1 367 895,54 |
| 61      | 667 890,18   | 1 367 920,02 |
| 62      | 667 892,96   | 1 367 921,44 |
| 63      | 667 889,33   | 1 367 929,60 |
| 64      | 667 886,24   | 1 367 928,28 |
| 65      | 667 862,40   | 1 367 976,74 |
| 66      | 667 868,99   | 1 367 979,89 |
| 67      | 667 855,67   | 1 368 007,71 |
| 68      | 667 858,67   | 1 368 009,17 |
| 69      | 667 853,64   | 1 368 019,65 |
| 70      | 667 850,87   | 1 368 018,32 |
| 71      | 667 848,54   | 1 368 023,56 |
| 72      | 667 834,25   | 1 368 054,00 |
| 73      | 667 830,69   | 1 368 061,63 |
| 74      | 667 820,05   | 1 368 084,20 |

| № точки | Координаты публичного сервитута для<br>для эксплуатации объекта тепловых сетей - ТМ-13,<br>инв. 79300044-1, 79300019, 79300044-2 |              |
|---------|---|--------------|
|         | X   | Y            |
| 1       | 2   | 3            |
| 75      | 667 813,41   | 1 368 081,15 |
| 76      | 667 803,78   | 1 368 101,26 |
| 77      | 667 800,07   | 1 368 108,44 |
| 78      | 667 802,76   | 1 368 110,07 |
| 79      | 667 797,69   | 1 368 119,18 |
| 80      | 667 796,37   | 1 368 118,45 |
| 81      | 667 796,35   | 1 368 118,49 |
| 82      | 667 806,22   | 1 368 140,70 |
| 83      | 667 822,54   | 1 368 133,66 |
| 84      | 667 824,19   | 1 368 137,23 |
| 85      | 667 825,48   | 1 368 136,56 |
| 86      | 667 828,97   | 1 368 143,93 |
| 87      | 667 827,60   | 1 368 144,62 |
| 88      | 667 828,23   | 1 368 145,99 |
| 89      | 667 839,22   | 1 368 171,42 |
| 90      | 667 840,89   | 1 368 170,76 |
| 91      | 667 845,06   | 1 368 180,36 |
| 92      | 667 843,37   | 1 368 181,10 |
| 93      | 667 869,23   | 1 368 239,42 |
| 94      | 667 870,97   | 1 368 238,60 |
| 95      | 667 875,04   | 1 368 248,48 |
| 96      | 667 873,39   | 1 368 249,20 |
| 97      | 667 888,14   | 1 368 282,27 |
| 98      | 667 897,06   | 1 368 302,57 |
| 99      | 667 898,31   | 1 368 302,03 |
| 100     | 667 902,20   | 1 368 310,72 |
| 101     | 667 900,97   | 1 368 311,32 |
| 102     | 667 904,63   | 1 368 319,79 |
| 103     | 667 916,55   | 1 368 346,65 |
| 104     | 667 917,86   | 1 368 346,07 |
| 105     | 667 921,60   | 1 368 354,57 |
| 106     | 667 920,29   | 1 368 355,16 |
| 107     | 667 931,54   | 1 368 382,11 |
| 108     | 667 933,14   | 1 368 381,50 |
| 109     | 667 936,79   | 1 368 390,63 |
| 110     | 667 935,37   | 1 368 391,26 |
| 111     | 667 951,45   | 1 368 428,68 |

| № точки | Координаты публичного сервитута для<br>для эксплуатации объекта тепловых сетей - ТМ-13,<br>инв. 79300044-1, 79300019, 79300044-2 |              |
|---------|---|--------------|
|         | X   | Y            |
| 1       | 2   | 3            |
| 112     | 667 956,69   | 1 368 426,52 |
| 113     | 667 972,44   | 1 368 461,40 |
| 114     | 667 973,77   | 1 368 460,78 |
| 115     | 667 978,11   | 1 368 470,38 |
| 116     | 667 976,65   | 1 368 471,07 |
| 117     | 667 987,24   | 1 368 494,78 |
| 118     | 667 982,05   | 1 368 497,11 |
| 119     | 667 985,17   | 1 368 504,69 |
| 120     | 667 986,95   | 1 368 503,90 |
| 121     | 667 991,20   | 1 368 513,61 |
| 122     | 667 989,20   | 1 368 514,49 |
| 123     | 667 989,37   | 1 368 514,91 |
| 124     | 668 016,90   | 1 368 578,11 |
| 125     | 668 018,46   | 1 368 577,42 |
| 126     | 668 021,98   | 1 368 585,56 |
| 127     | 668 020,48   | 1 368 586,25 |
| 128     | 668 051,25   | 1 368 656,24 |
| 129     | 668 052,91   | 1 368 655,52 |
| 130     | 668 057,32   | 1 368 665,99 |
| 131     | 668 055,79   | 1 368 666,65 |
| 132     | 668 074,99   | 1 368 710,68 |
| 133     | 668 093,30   | 1 368 751,58 |
| 134     | 668 110,34   | 1 368 790,16 |
| 135     | 668 114,85   | 1 368 788,30 |
| 136     | 668 114,40   | 1 368 787,27 |
| 137     | 668 126,84   | 1 368 781,91 |
| 138     | 668 131,51   | 1 368 792,76 |
| 139     | 668 119,16   | 1 368 798,23 |
| 140     | 668 117,24   | 1 368 793,80 |
| 141     | 668 107,22   | 1 368 797,94 |
| 142     | 668 087,82   | 1 368 754,02 |
| 143     | 668 069,51   | 1 368 713,10 |
| 144     | 668 050,28   | 1 368 669,01 |
| 145     | 668 048,93   | 1 368 669,60 |
| 146     | 668 044,41   | 1 368 659,17 |
| 147     | 668 045,73   | 1 368 658,60 |
| 148     | 668 015,01   | 1 368 588,73 |


| № точки | Координаты публичного сервитута для<br>для эксплуатации объекта тепловых сетей - ТМ-13,<br>инв. 79300044-1, 79300019, 79300044-2 |              |
|---------|---|--------------|
|         | X   | Y            |
| 1       | 2   | 3            |
| 149     | 668 013,75   | 1 368 589,31 |
| 150     | 668 010,17   | 1 368 581,02 |
| 151     | 668 011,39   | 1 368 580,49 |
| 152     | 667 983,85   | 1 368 517,25 |
| 153     | 667 983,70   | 1 368 516,90 |
| 154     | 667 981,61   | 1 368 517,82 |
| 155     | 667 980,62   | 1 368 515,58 |
| 156     | 667 962,13   | 1 368 523,61 |
| 157     | 667 939,17   | 1 368 533,71 |
| 158     | 667 924,97   | 1 368 539,94 |
| 159     | 667 925,86   | 1 368 542,03 |
| 160     | 667 913,33   | 1 368 547,49 |
| 161     | 667 909,06   | 1 368 537,82 |
| 162     | 667 921,73   | 1 368 532,29 |
| 163     | 667 922,63   | 1 368 534,42 |
| 164     | 667 936,75   | 1 368 528,21 |
| 165     | 667 959,73   | 1 368 518,11 |
| 166     | 667 978,22   | 1 368 510,09 |
| 167     | 667 977,38   | 1 368 508,16 |
| 168     | 667 979,68   | 1 368 507,13 |
| 169     | 667 974,29   | 1 368 494,03 |
| 170     | 667 979,32   | 1 368 491,76 |
| 171     | 667 968,77   | 1 368 468,13 |
| 172     | 667 968,88   | 1 368 468,08 |
| 173     | 667 953,61   | 1 368 434,28 |
| 174     | 667 948,27   | 1 368 436,48 |
| 175     | 667 927,51   | 1 368 388,18 |
| 176     | 667 927,56   | 1 368 388,16 |
| 177     | 667 914,82   | 1 368 357,63 |
| 178     | 667 912,57   | 1 368 358,64 |
| 179     | 667 908,97   | 1 368 350,05 |
| 180     | 667 911,08   | 1 368 349,11 |
| 181     | 667 899,13   | 1 368 322,19 |
| 182     | 667 894,04   | 1 368 310,42 |
| 183     | 667 893,96   | 1 368 310,45 |
| 184     | 667 882,66   | 1 368 284,69 |
| 185     | 667 865,45   | 1 368 246,14 |

| № точки | Координаты публичного сервитута для<br>для эксплуатации объекта тепловых сетей - ТМ-13,<br>инв. 79300044-1, 79300019, 79300044-2 |              |
|---------|---|--------------|
|         | X   | Y            |
| 1       | 2   | 3            |
| 186     | 667 865,61   | 1 368 246,07 |
| 187     | 667 835,45   | 1 368 178,02 |
| 188     | 667 835,52   | 1 368 177,99 |
| 189     | 667 822,75   | 1 368 148,43 |
| 190     | 667 822,23   | 1 368 147,30 |
| 191     | 667 821,17   | 1 368 147,83 |
| 192     | 667 818,42   | 1 368 141,97 |
| 193     | 667 803,16   | 1 368 148,56 |
| 194     | 667 789,63   | 1 368 118,17 |
| 195     | 667 791,13   | 1 368 115,52 |
| 196     | 667 788,94   | 1 368 114,30 |
| 197     | 667 790,19   | 1 368 112,01 |
| 198     | 667 780,26   | 1 368 106,83 |
| 199     | 667 783,20   | 1 368 100,05 |
| 200     | 667 748,13   | 1 368 082,95 |
| 201     | 667 742,42   | 1 368 080,10 |
| 202     | 667 741,52   | 1 368 081,83 |
| 203     | 667 731,36   | 1 368 076,53 |
| 204     | 667 732,15   | 1 368 075,01 |
| 205     | 667 712,78   | 1 368 065,59 |
| 206     | 667 681,94   | 1 368 050,80 |
| 207     | 667 659,00   | 1 368 039,93 |
| 208     | 667 659,02   | 1 368 039,86 |
| 209     | 667 636,06   | 1 368 029,31 |
| 210     | 667 633,93   | 1 368 028,42 |
| 211     | 667 626,01   | 1 368 046,64 |
| 212     | 667 608,30   | 1 368 085,14 |
| 213     | 667 607,14   | 1 368 084,52 |
| 214     | 667 606,44   | 1 368 086,15 |
| 1       | 667 596,87   | 1 368 081,62 |

S=9769 кв. м.

Приложение № 4 к постановлению  
Администрации городского округа город  
Уфа Республики Башкортостан  
№ 1937 от « 09 » 10. 2025г.

### Схема расположения публичного сервитута

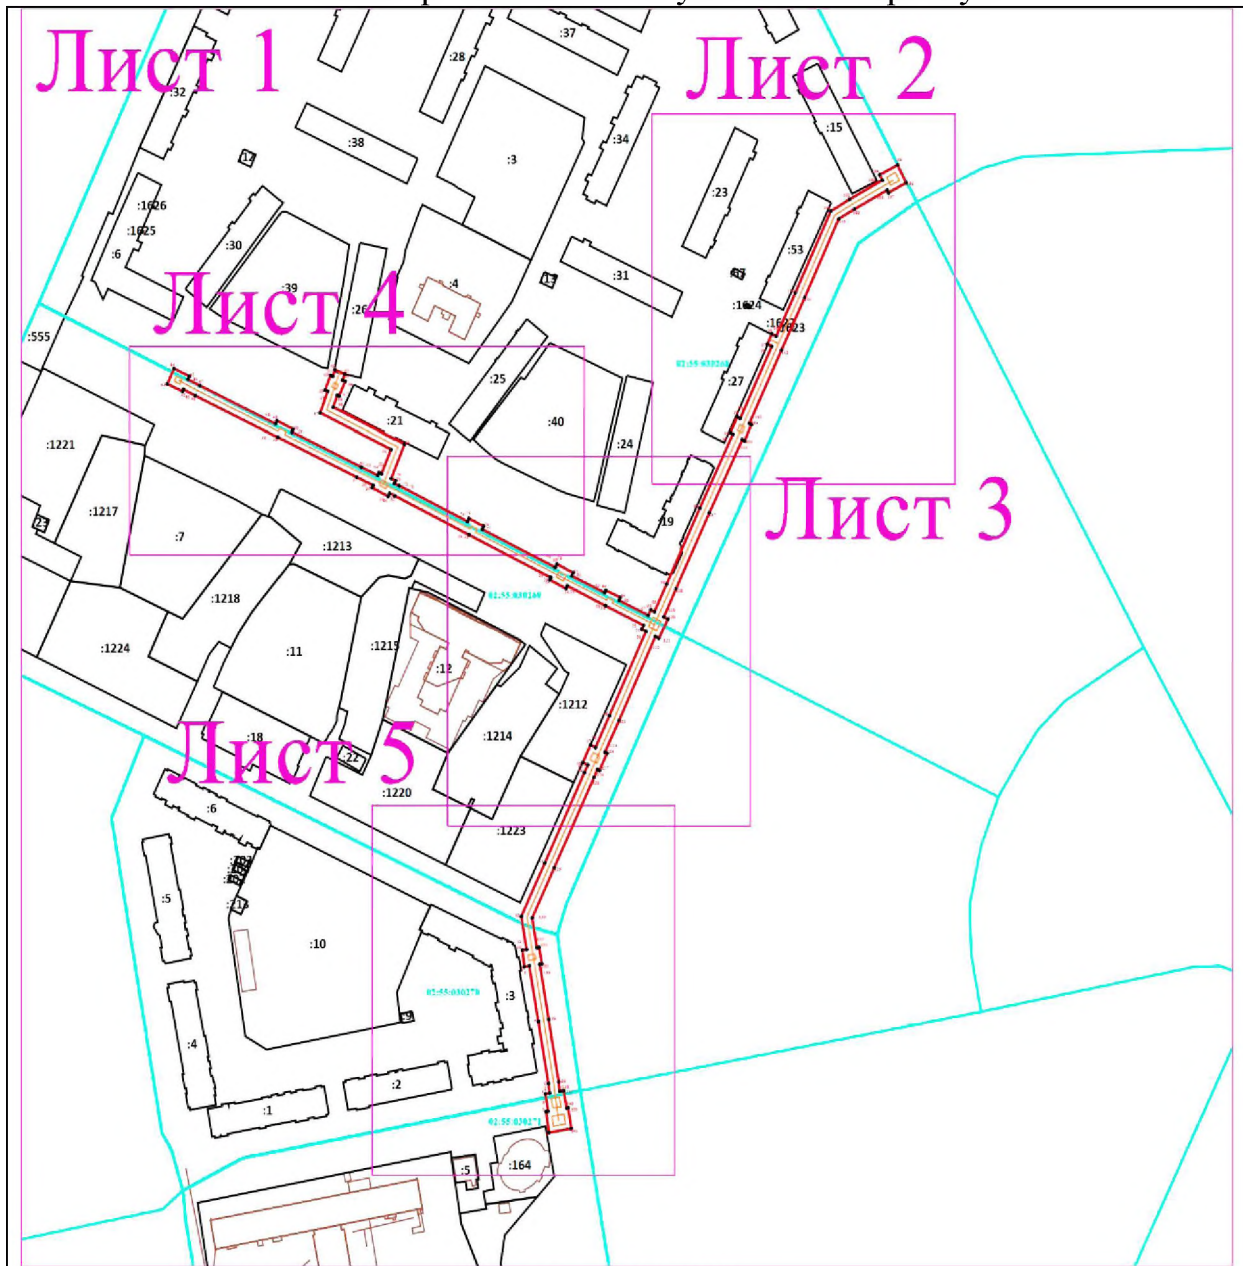

Масштаб 1:4000

#### Используемые условные знаки и обозначения:

|  |                                                                 |
|--|-----------------------------------------------------------------|
|  | - проектные границы публичного сервитута                        |
|  | - номер существующего земельного участка в кадастровом квартале |
|  | - граница кадастрового квартала                                 |
|  | - граница земельного участка по сведениям ЕГРН                  |
|  | - местоположение инженерного сооружения                         |

| № точки | Координаты публичного сервитута для<br>эксплуатации объекта тепловых сетей - ТМ-16<br>инв. 79300023 |              |
|---------|---|--------------|
|         | X                                                                                                   | Y            |
| 1       | 2                                                                                                   | 3            |
| 1       | 668 129,50                                                                                          | 1 366 303,05 |
| 2       | 668 140,79                                                                                          | 1 366 301,36 |
| 3       | 668 140,97                                                                                          | 1 366 302,46 |
| 4       | 668 150,33                                                                                          | 1 366 301,00 |
| 5       | 668 150,73                                                                                          | 1 366 303,46 |
| 6       | 668 155,90                                                                                          | 1 366 302,75 |
| 7       | 668 189,24                                                                                          | 1 366 297,00 |
| 8       | 668 219,19                                                                                          | 1 366 291,78 |
| 9       | 668 218,75                                                                                          | 1 366 288,81 |
| 10      | 668 227,60                                                                                          | 1 366 287,78 |
| 11      | 668 228,00                                                                                          | 1 366 290,25 |
| 12      | 668 245,83                                                                                          | 1 366 287,18 |
| 13      | 668 274,58                                                                                          | 1 366 300,71 |
| 14      | 668 323,19                                                                                          | 1 366 323,44 |
| 15      | 668 327,33                                                                                          | 1 366 325,39 |
| 16      | 668 328,63                                                                                          | 1 366 322,52 |
| 17      | 668 338,01                                                                                          | 1 366 326,98 |
| 18      | 668 336,69                                                                                          | 1 366 329,79 |
| 19      | 668 353,80                                                                                          | 1 366 337,84 |
| 20      | 668 399,20                                                                                          | 1 366 358,78 |
| 21      | 668 400,42                                                                                          | 1 366 356,31 |
| 22      | 668 402,48                                                                                          | 1 366 357,35 |
| 23      | 668 412,98                                                                                          | 1 366 335,48 |
| 24      | 668 413,14                                                                                          | 1 366 335,55 |
| 25      | 668 423,70                                                                                          | 1 366 313,56 |
| 26      | 668 422,30                                                                                          | 1 366 312,88 |
| 27      | 668 426,98                                                                                          | 1 366 303,55 |
| 28      | 668 428,22                                                                                          | 1 366 304,14 |
| 29      | 668 428,39                                                                                          | 1 366 303,78 |
| 30      | 668 451,20                                                                                          | 1 366 257,03 |
| 31      | 668 451,27                                                                                          | 1 366 257,06 |
| 32      | 668 472,13                                                                                          | 1 366 214,43 |
| 33      | 668 473,49                                                                                          | 1 366 211,48 |
| 34      | 668 471,89                                                                                          | 1 366 210,66 |
| 35      | 668 476,58                                                                                          | 1 366 201,45 |
| 36      | 668 477,83                                                                                          | 1 366 202,05 |
| 37      | 668 482,16                                                                                          | 1 366 192,63 |

| № точки | Координаты публичного сервитута для<br>эксплуатации объекта тепловых сетей - ТМ-16<br>инв. 79300023 |              |
|---------|---|--------------|
|         | X                                                                                                   | Y            |
| 1       | 2                                                                                                   | 3            |
| 38      | 668 503,48                                                                                          | 1 366 147,36 |
| 39      | 668 503,61                                                                                          | 1 366 147,42 |
| 40      | 668 525,93                                                                                          | 1 366 100,02 |
| 41      | 668 529,35                                                                                          | 1 366 093,25 |
| 42      | 668 528,20                                                                                          | 1 366 092,71 |
| 43      | 668 532,19                                                                                          | 1 366 083,89 |
| 44      | 668 540,45                                                                                          | 1 366 087,78 |
| 45      | 668 536,35                                                                                          | 1 366 096,58 |
| 46      | 668 534,77                                                                                          | 1 366 095,83 |
| 47      | 668 531,33                                                                                          | 1 366 102,66 |
| 48      | 668 510,85                                                                                          | 1 366 146,13 |
| 49      | 668 512,46                                                                                          | 1 366 146,93 |
| 50      | 668 507,90                                                                                          | 1 366 156,06 |
| 51      | 668 506,36                                                                                          | 1 366 155,34 |
| 52      | 668 487,60                                                                                          | 1 366 195,17 |
| 53      | 668 483,22                                                                                          | 1 366 204,67 |
| 54      | 668 484,71                                                                                          | 1 366 205,40 |
| 55      | 668 484,01                                                                                          | 1 366 206,92 |
| 56      | 668 497,02                                                                                          | 1 366 212,36 |
| 57      | 668 516,68                                                                                          | 1 366 171,56 |
| 58      | 668 528,29                                                                                          | 1 366 175,83 |
| 59      | 668 528,83                                                                                          | 1 366 174,41 |
| 60      | 668 536,84                                                                                          | 1 366 177,59 |
| 61      | 668 536,37                                                                                          | 1 366 178,81 |
| 62      | 668 539,76                                                                                          | 1 366 180,05 |
| 63      | 668 537,68                                                                                          | 1 366 185,69 |
| 64      | 668 534,24                                                                                          | 1 366 184,42 |
| 65      | 668 533,65                                                                                          | 1 366 185,96 |
| 66      | 668 525,69                                                                                          | 1 366 182,55 |
| 67      | 668 526,12                                                                                          | 1 366 181,43 |
| 68      | 668 519,72                                                                                          | 1 366 179,08 |
| 69      | 668 499,96                                                                                          | 1 366 220,08 |
| 70      | 668 481,50                                                                                          | 1 366 212,37 |
| 71      | 668 480,31                                                                                          | 1 366 214,97 |
| 72      | 668 478,84                                                                                          | 1 366 214,21 |
| 73      | 668 477,55                                                                                          | 1 366 217,01 |
| 74      | 668 458,36                                                                                          | 1 366 256,22 |

| № точки | Координаты публичного сервитута для<br>эксплуатации объекта тепловых сетей - ТМ-16<br>инв. 79300023 |              |
|---------|---|--------------|
|         | X                                                                                                   | Y            |
| 1       | 2                                                                                                   | 3            |
| 75      | 668 460,01                                                                                          | 1 366 257,02 |
| 76      | 668 455,83                                                                                          | 1 366 265,52 |
| 77      | 668 454,10                                                                                          | 1 366 264,79 |
| 78      | 668 433,79                                                                                          | 1 366 306,40 |
| 79      | 668 433,63                                                                                          | 1 366 306,72 |
| 80      | 668 435,46                                                                                          | 1 366 307,59 |
| 81      | 668 430,80                                                                                          | 1 366 317,01 |
| 82      | 668 429,09                                                                                          | 1 366 316,18 |
| 83      | 668 420,03                                                                                          | 1 366 335,07 |
| 84      | 668 421,31                                                                                          | 1 366 335,70 |
| 85      | 668 417,45                                                                                          | 1 366 344,01 |
| 86      | 668 415,88                                                                                          | 1 366 343,32 |
| 87      | 668 407,84                                                                                          | 1 366 360,04 |
| 88      | 668 410,85                                                                                          | 1 366 361,56 |
| 89      | 668 409,76                                                                                          | 1 366 363,68 |
| 90      | 668 424,64                                                                                          | 1 366 370,62 |
| 91      | 668 465,54                                                                                          | 1 366 389,69 |
| 92      | 668 505,29                                                                                          | 1 366 408,79 |
| 93      | 668 506,10                                                                                          | 1 366 407,32 |
| 94      | 668 514,57                                                                                          | 1 366 411,34 |
| 95      | 668 513,78                                                                                          | 1 366 412,87 |
| 96      | 668 552,48                                                                                          | 1 366 430,98 |
| 97      | 668 553,61                                                                                          | 1 366 428,58 |
| 98      | 668 559,03                                                                                          | 1 366 431,14 |
| 99      | 668 557,91                                                                                          | 1 366 433,54 |
| 100     | 668 581,28                                                                                          | 1 366 444,54 |
| 101     | 668 625,21                                                                                          | 1 366 464,92 |
| 102     | 668 631,55                                                                                          | 1 366 475,69 |
| 103     | 668 641,88                                                                                          | 1 366 494,55 |
| 104     | 668 644,79                                                                                          | 1 366 493,03 |
| 105     | 668 650,08                                                                                          | 1 366 503,37 |
| 106     | 668 640,47                                                                                          | 1 366 508,35 |
| 107     | 668 635,04                                                                                          | 1 366 498,12 |
| 108     | 668 636,56                                                                                          | 1 366 497,33 |
| 109     | 668 626,33                                                                                          | 1 366 478,65 |
| 110     | 668 620,99                                                                                          | 1 366 469,58 |
| 111     | 668 578,74                                                                                          | 1 366 449,98 |

| № точки | Координаты публичного сервитута для<br>эксплуатации объекта тепловых сетей - ТМ-16<br>инв. 79300023 |              |
|---------|---|--------------|
|         | X                                                                                                   | Y            |
| 1       | 2                                                                                                   | 3            |
| 112     | 668 550,45                                                                                          | 1 366 436,66 |
| 113     | 668 511,05                                                                                          | 1 366 418,21 |
| 114     | 668 510,43                                                                                          | 1 366 419,41 |
| 115     | 668 501,62                                                                                          | 1 366 415,47 |
| 116     | 668 502,40                                                                                          | 1 366 414,06 |
| 117     | 668 462,98                                                                                          | 1 366 395,11 |
| 118     | 668 422,10                                                                                          | 1 366 376,06 |
| 119     | 668 407,03                                                                                          | 1 366 369,03 |
| 120     | 668 405,82                                                                                          | 1 366 371,39 |
| 121     | 668 395,55                                                                                          | 1 366 366,16 |
| 122     | 668 396,53                                                                                          | 1 366 364,16 |
| 123     | 668 351,26                                                                                          | 1 366 343,28 |
| 124     | 668 334,15                                                                                          | 1 366 335,23 |
| 125     | 668 333,60                                                                                          | 1 366 336,41 |
| 126     | 668 324,33                                                                                          | 1 366 332,02 |
| 127     | 668 324,86                                                                                          | 1 366 330,86 |
| 128     | 668 320,65                                                                                          | 1 366 328,88 |
| 129     | 668 272,04                                                                                          | 1 366 306,15 |
| 130     | 668 244,99                                                                                          | 1 366 293,42 |
| 131     | 668 228,96                                                                                          | 1 366 296,18 |
| 132     | 668 229,16                                                                                          | 1 366 297,40 |
| 133     | 668 220,25                                                                                          | 1 366 299,03 |
| 134     | 668 220,06                                                                                          | 1 366 297,72 |
| 135     | 668 190,26                                                                                          | 1 366 302,92 |
| 136     | 668 156,82                                                                                          | 1 366 308,69 |
| 137     | 668 151,70                                                                                          | 1 366 309,38 |
| 138     | 668 152,05                                                                                          | 1 366 311,46 |
| 139     | 668 142,70                                                                                          | 1 366 313,20 |
| 140     | 668 142,84                                                                                          | 1 366 314,09 |
| 141     | 668 131,60                                                                                          | 1 366 315,87 |
| 1       | 668 129,50                                                                                          | 1 366 303,05 |

S=6335 кв. м.